


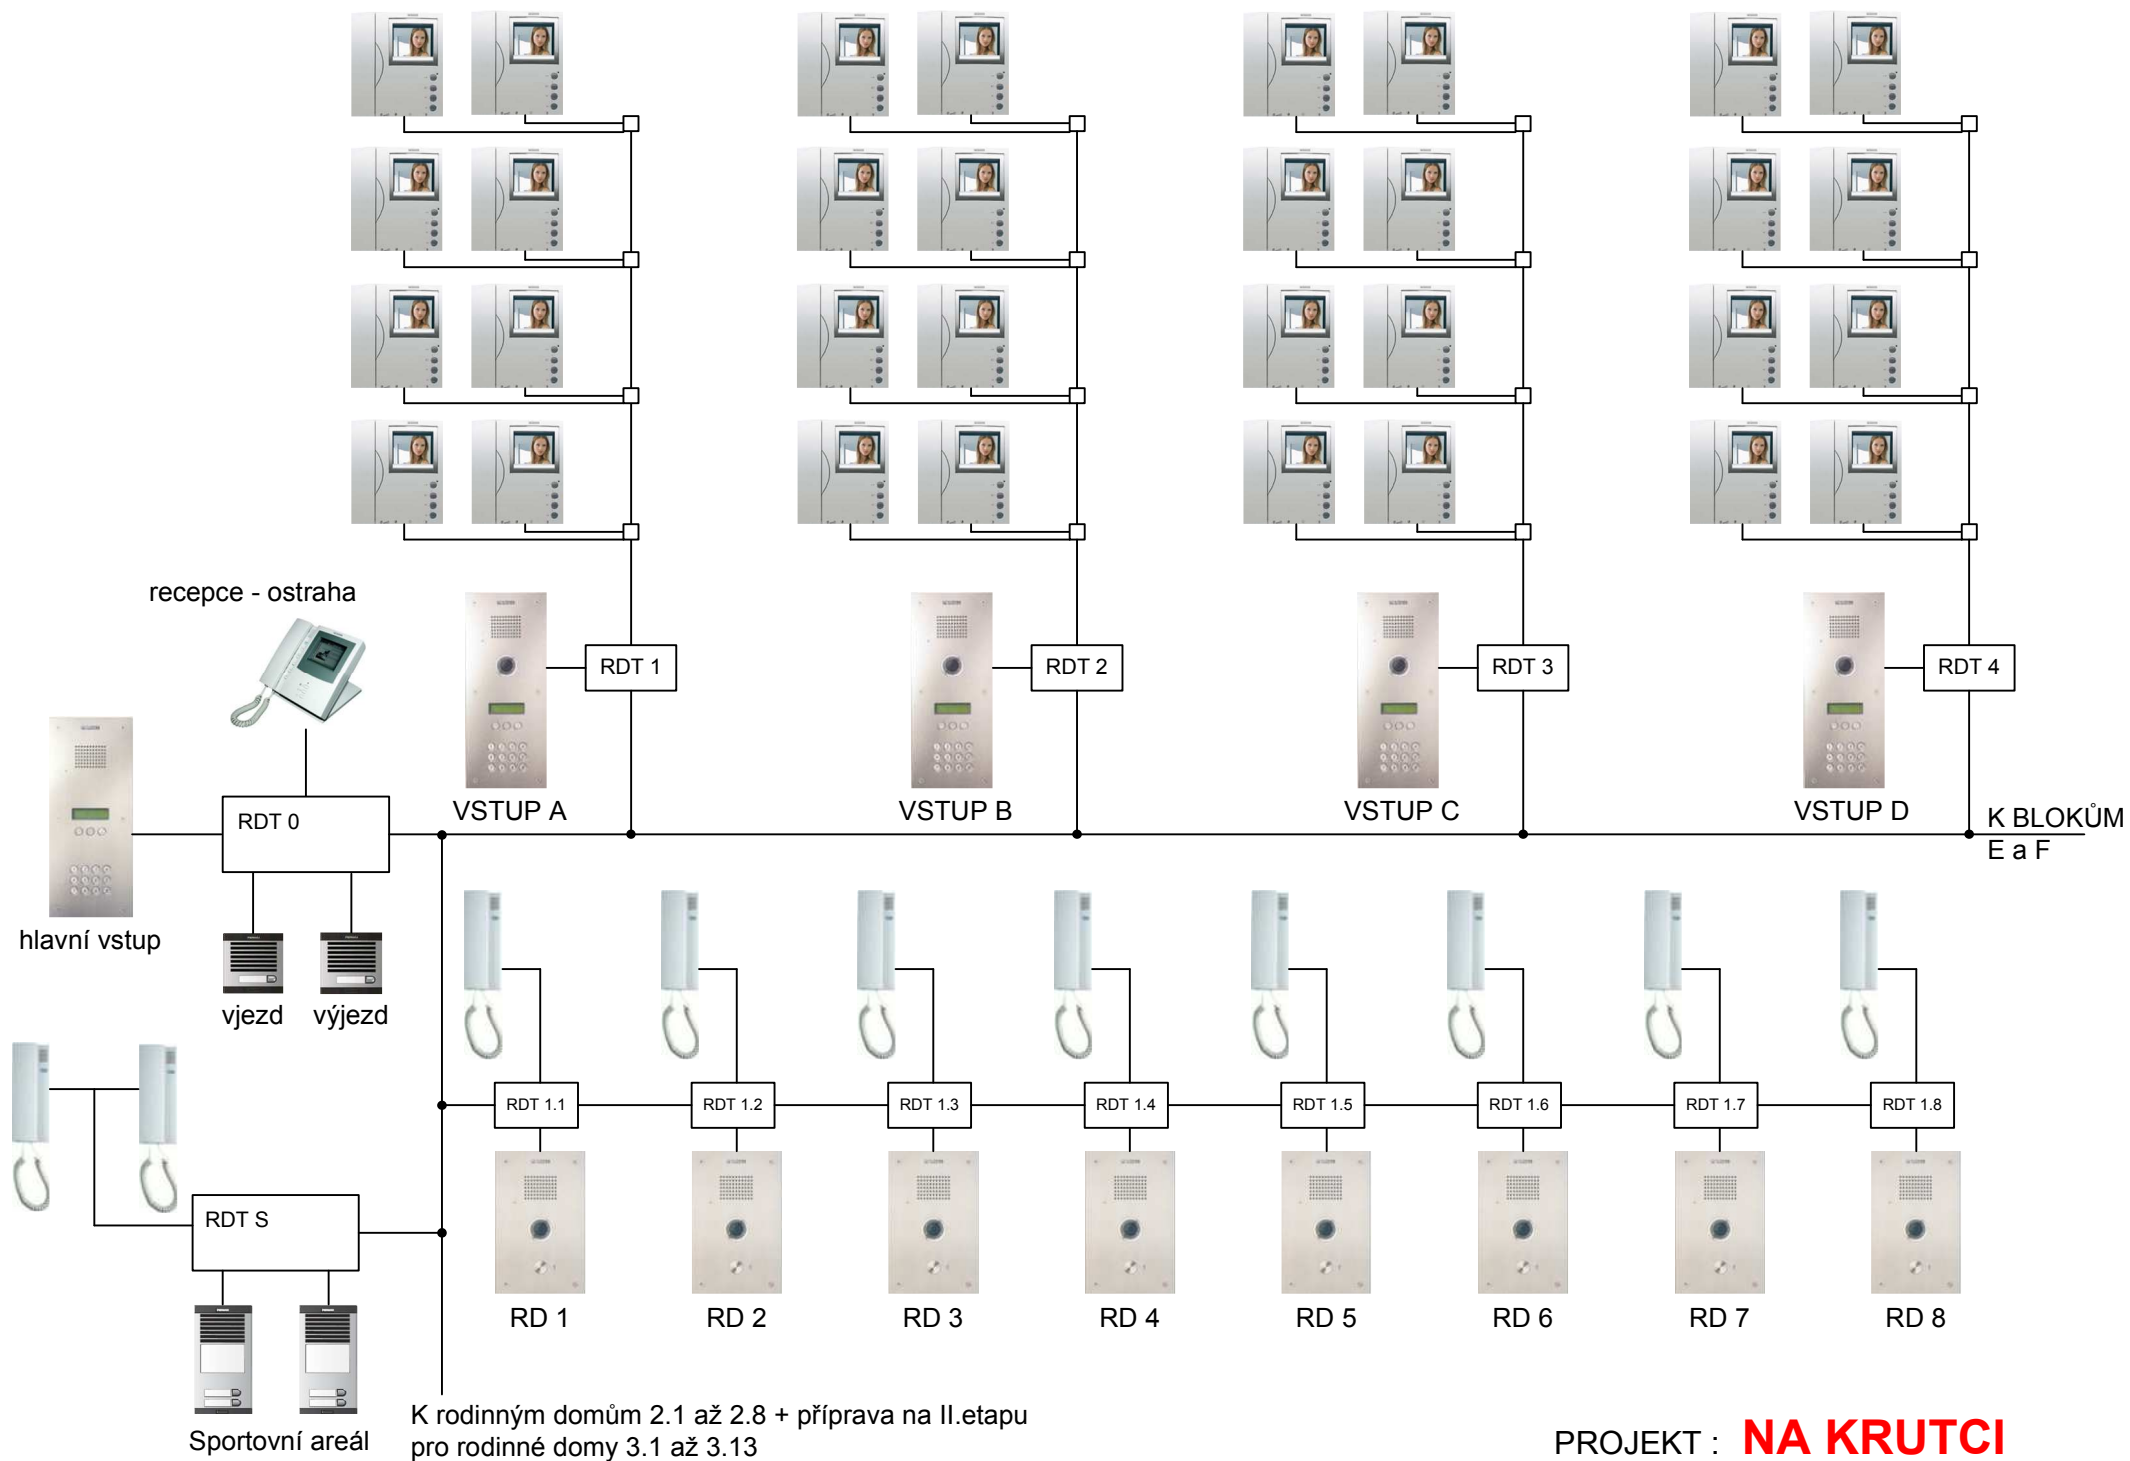

PROJEKT : **NA KRUTCI**